


財団法人草月会 草月ホール 座席表


総数526席

	固定席				移動席				固定席	移動席	固定席				
1F	A	1~9	20~26	40~46	60~68	SA	1~3	20~26	40~46	60~62	2F	1~36	3F	1~36	
	B	1~10	20~27	40~47	60~69	SB	1~5	20~26	40~46	60~64					
	C	1~11	20~27	40~47	60~70	SC	1~6	20~26	40~46	60~65					
	D	1~12	20~28	40~48	60~71	SD	1~8	20~26	40~46	60~67					
	E	1~10	20~28	40~48	60~69	SE		20~26	40~46						
	F	1~8	20~29	40~49	60~67	SF	1~5			60~64					
	G	1~6	20~29	40~49	60~65										
	H		20~30	40~50											
	I		20~28	40~48											
	J		20~26	40~46											
	K		20~25	40~45											
座席数				320					124	座席数	36		10	座席数	36

■ 移動椅子 □ 固定椅子 ※移動式置舞台を使用する場合、SA20~26・40~46・SB20~26・40~46は使用できません

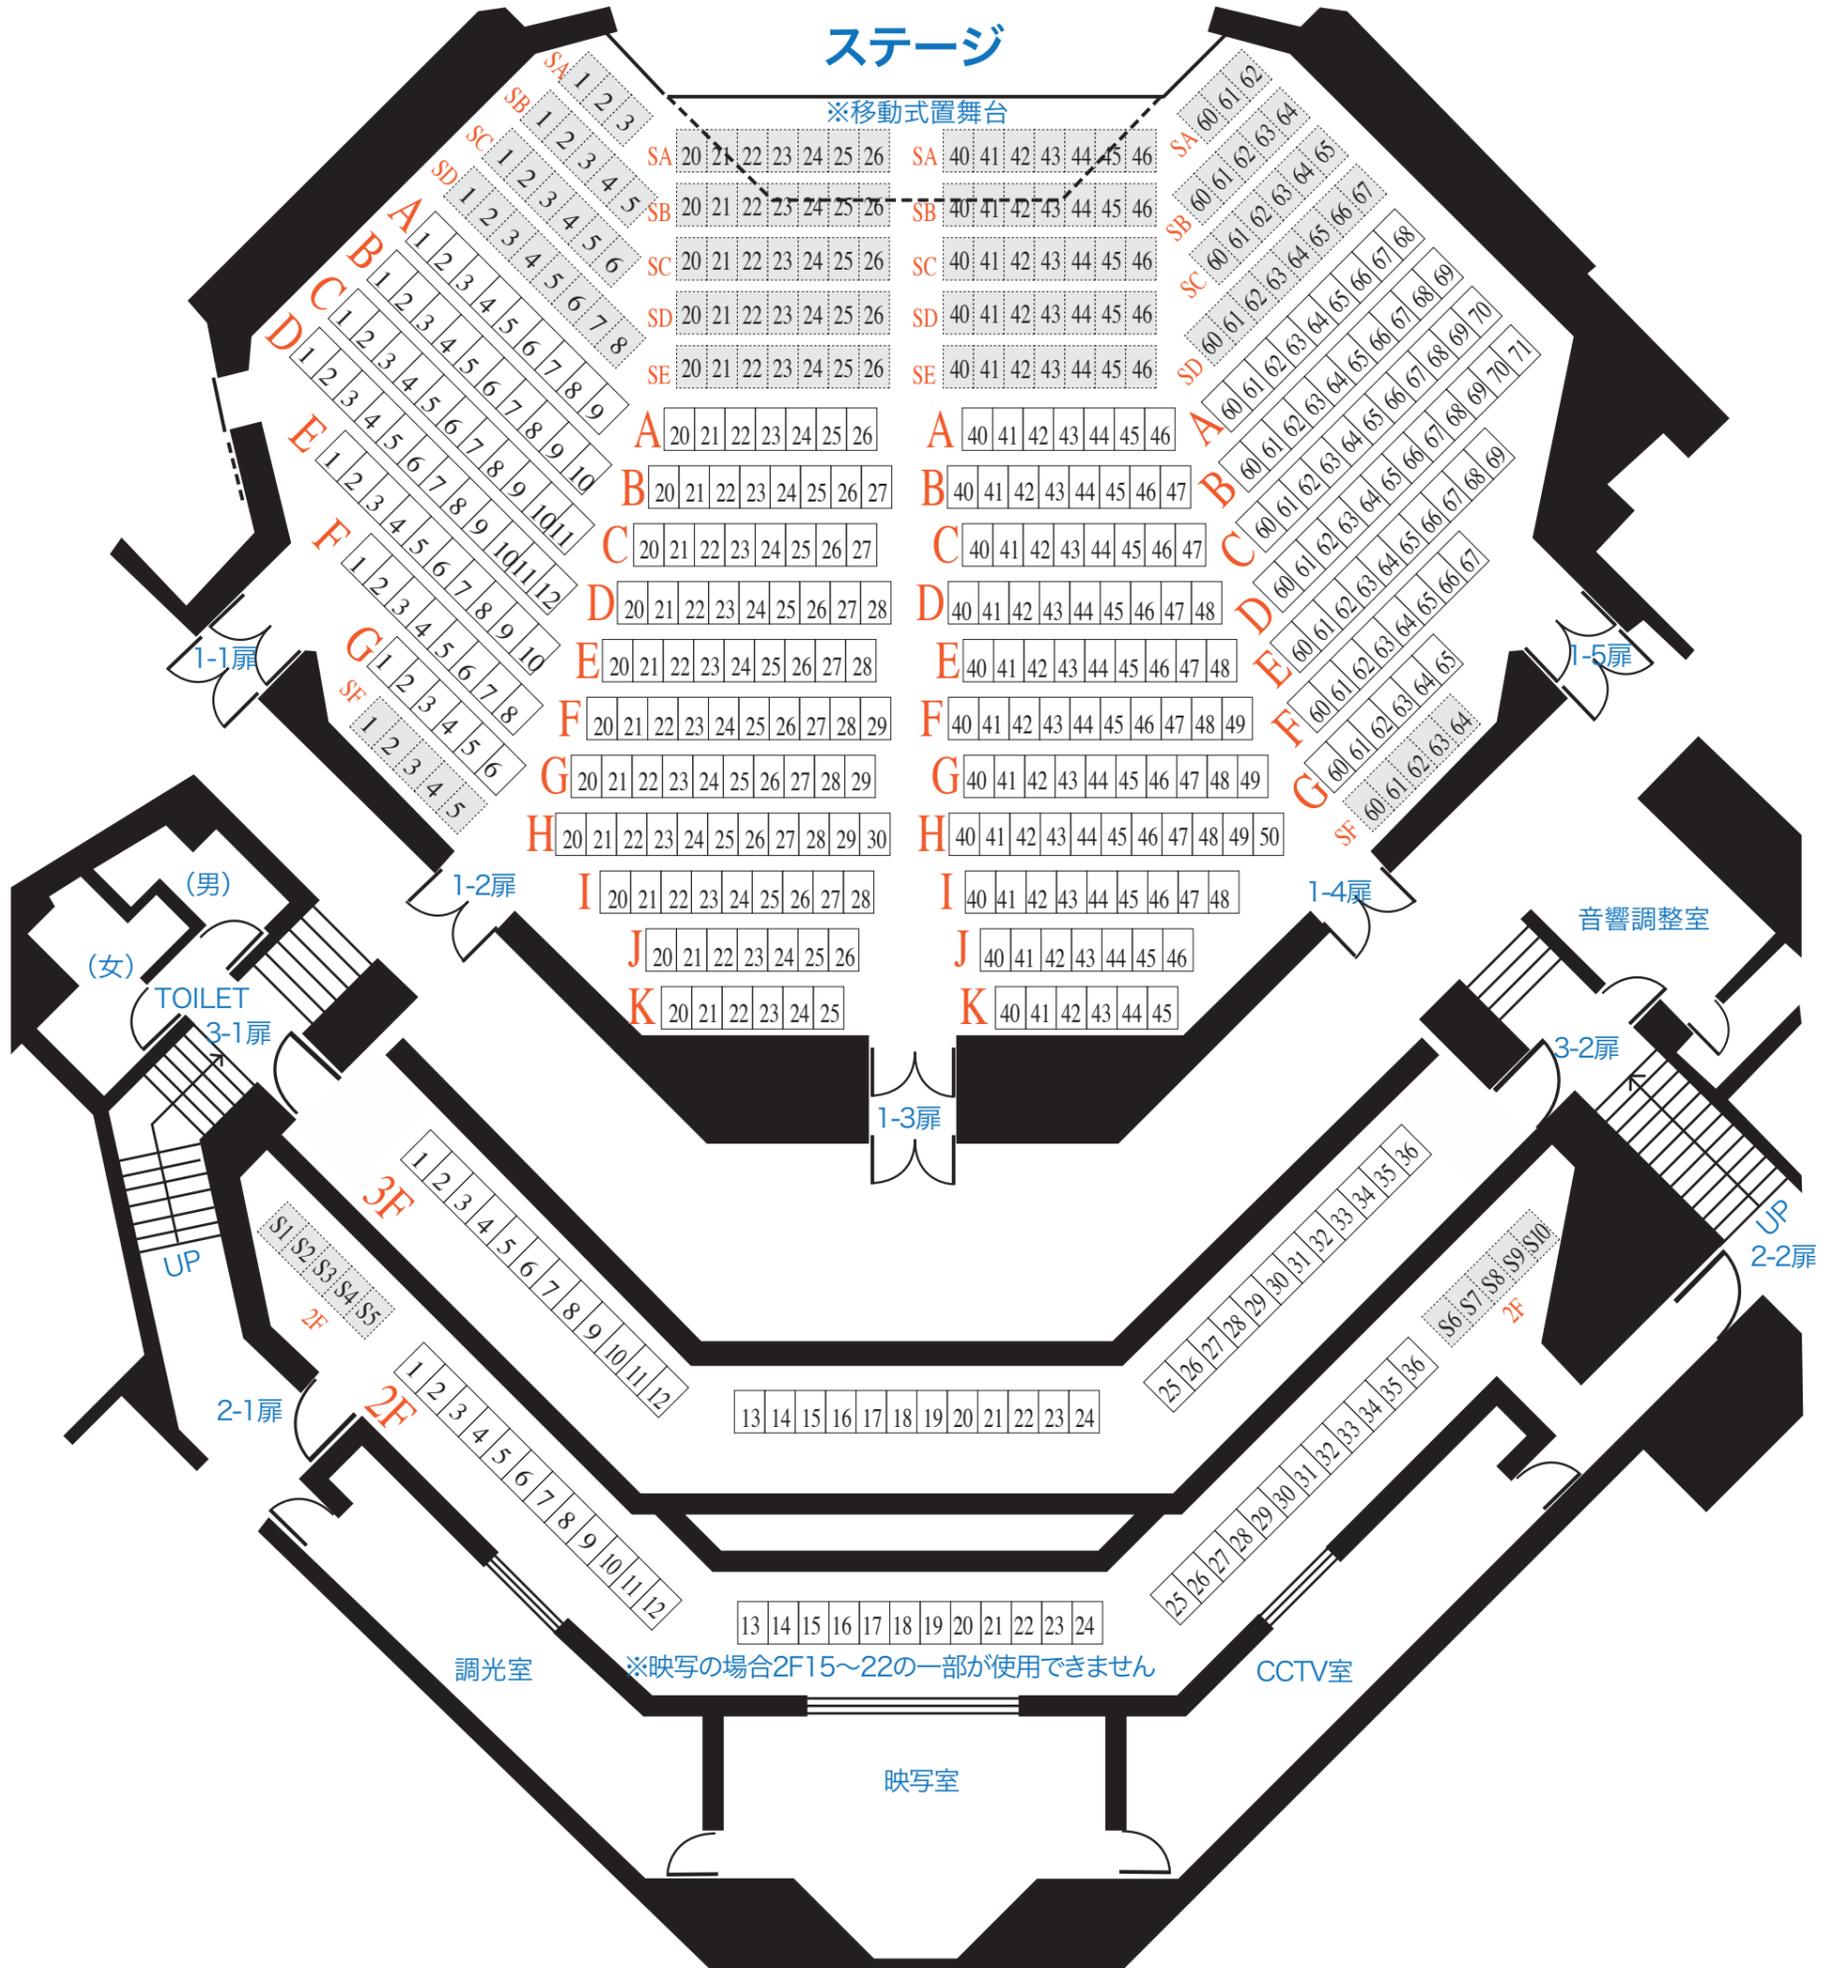


財団法人草月会 草月ホール
地下1階平面図(非常口案内)

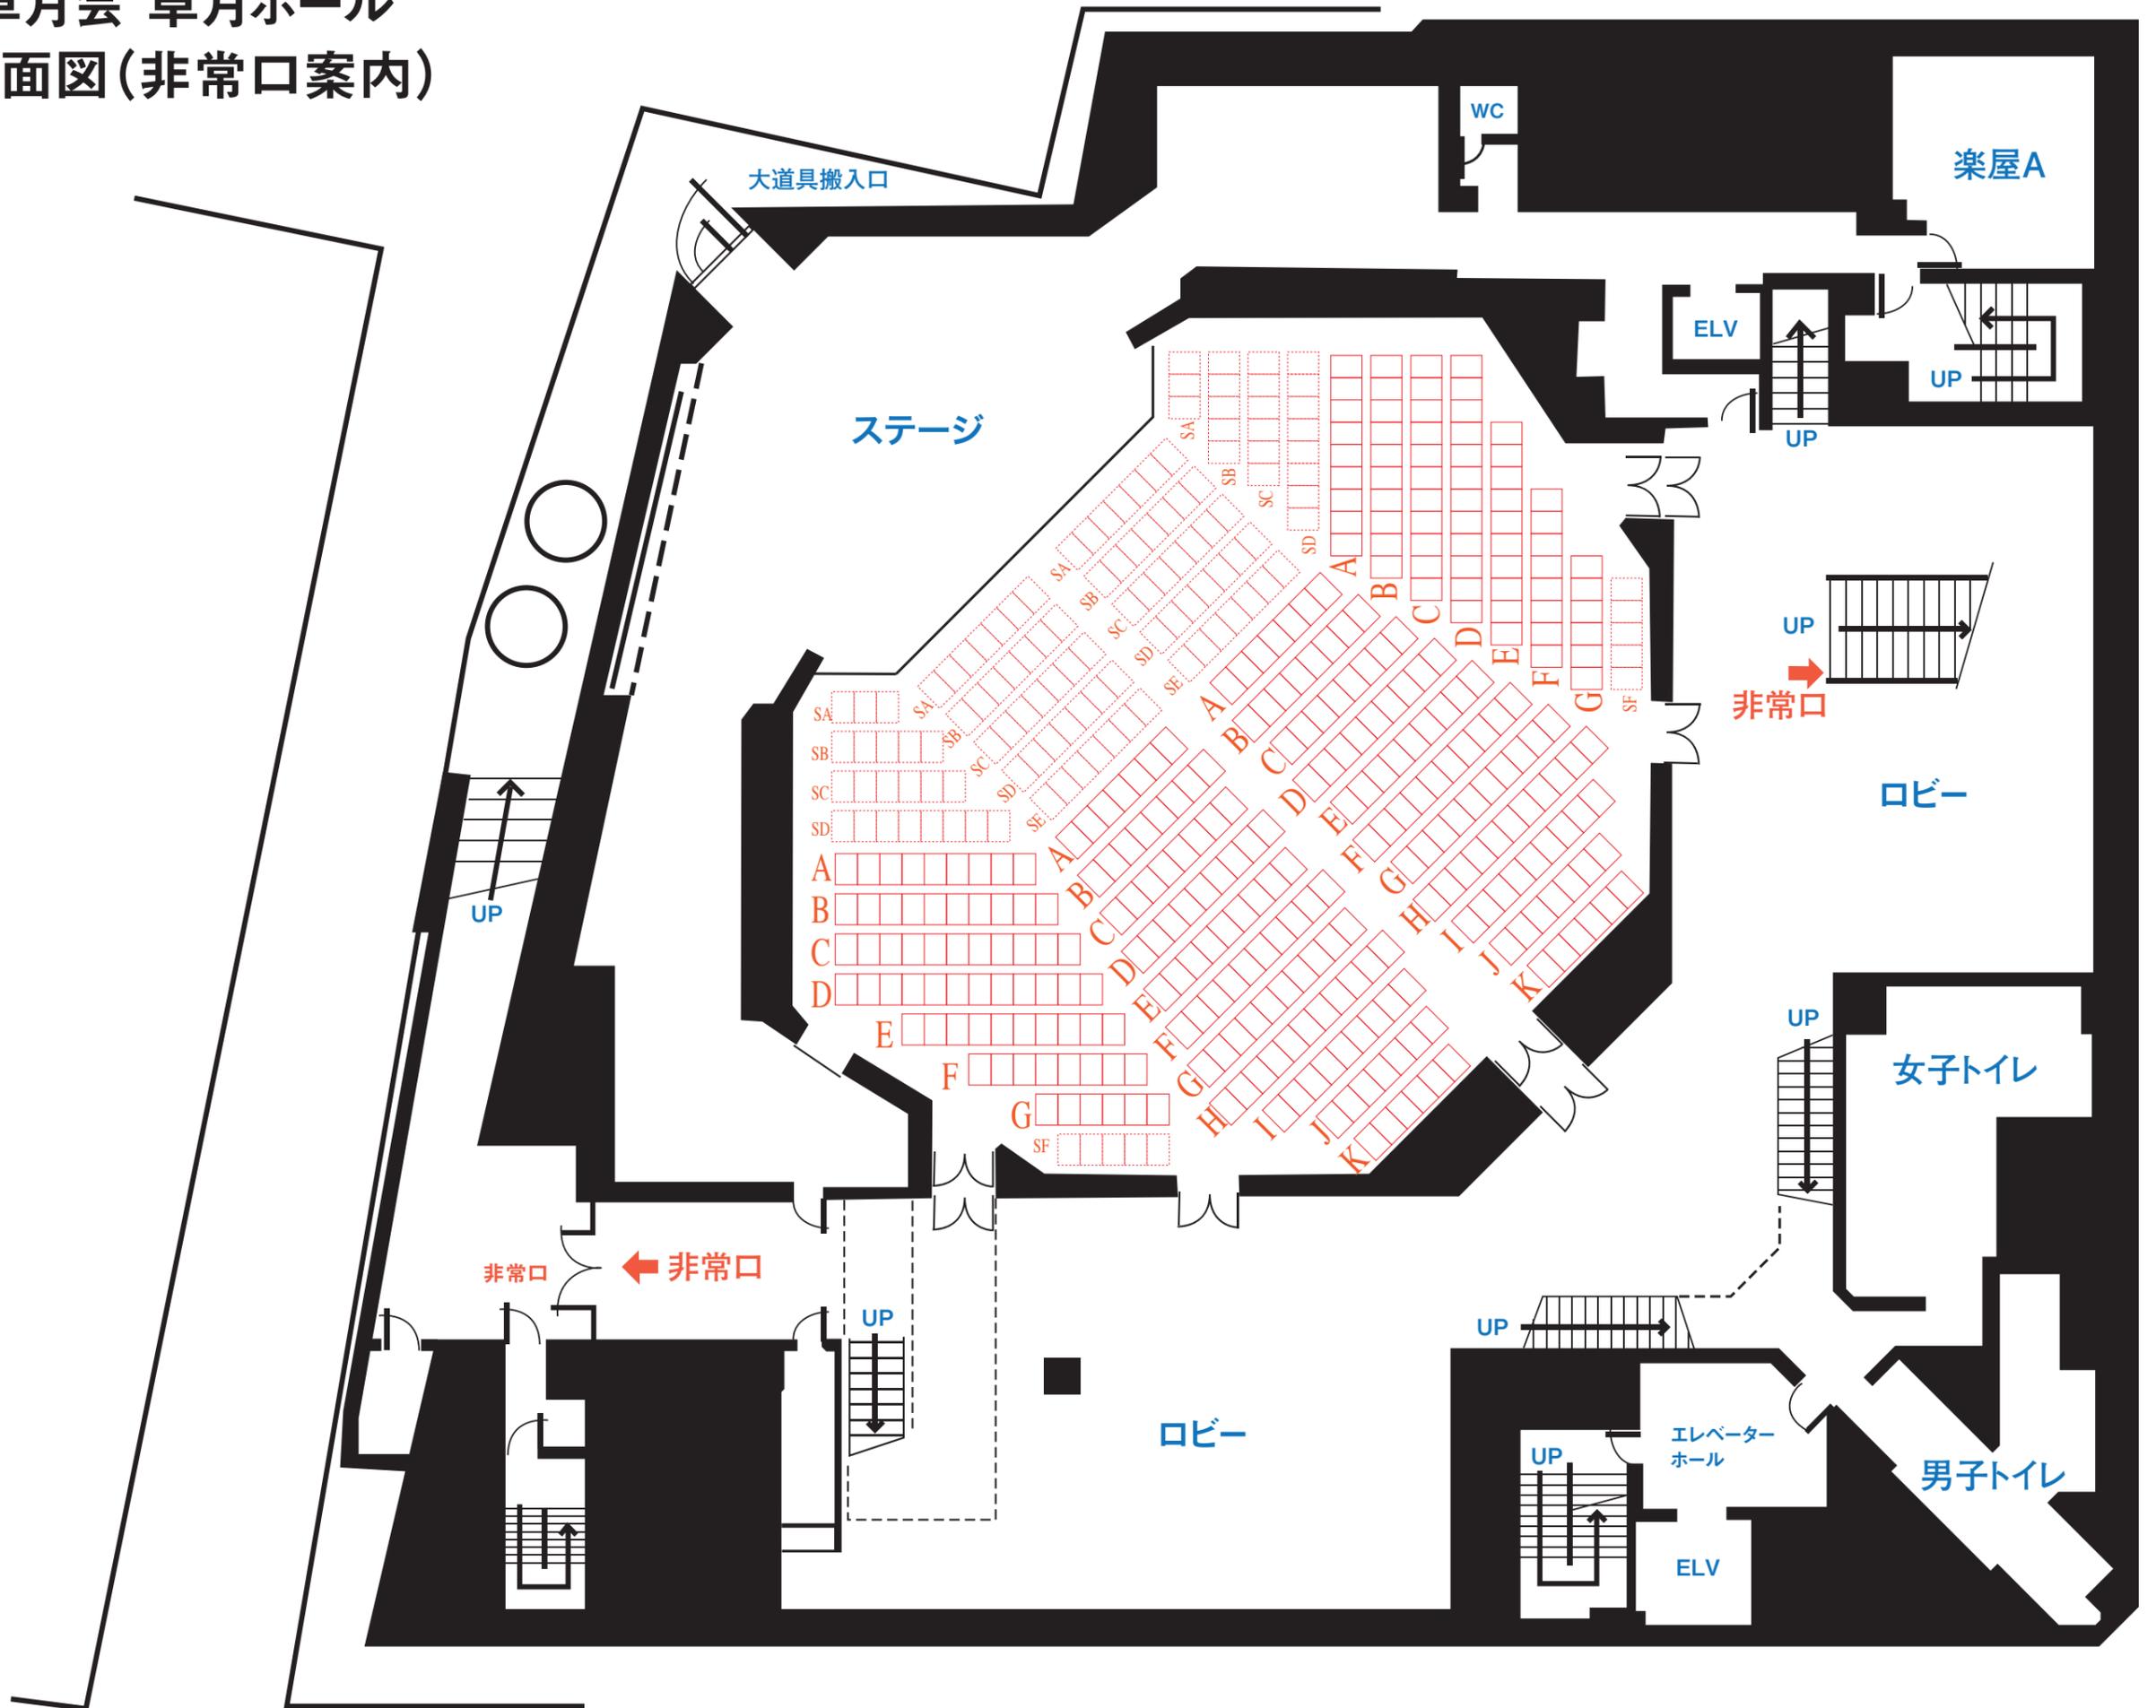


財団法人 草月会 草月ホール 舞台断面図 S: 1/100

① フロントライト	⑨ 巻き上げ式スクリーン
② シーリングライト	⑩ 第5サスペンションライト
③ 防火区画カーテン	⑪ 第6サスペンションライト
④ 第1サスペンションライト	⑫ 第7サスペンションライト
⑤ 第2サスペンションライト	⑬ 大黒幕
⑥ 第3サスペンションライト	⑭ 移動式置舞台
⑦ 緞帳	⑮ 本舞台
⑧ 第4サスペンションライト	⑯ 大道具搬出入口

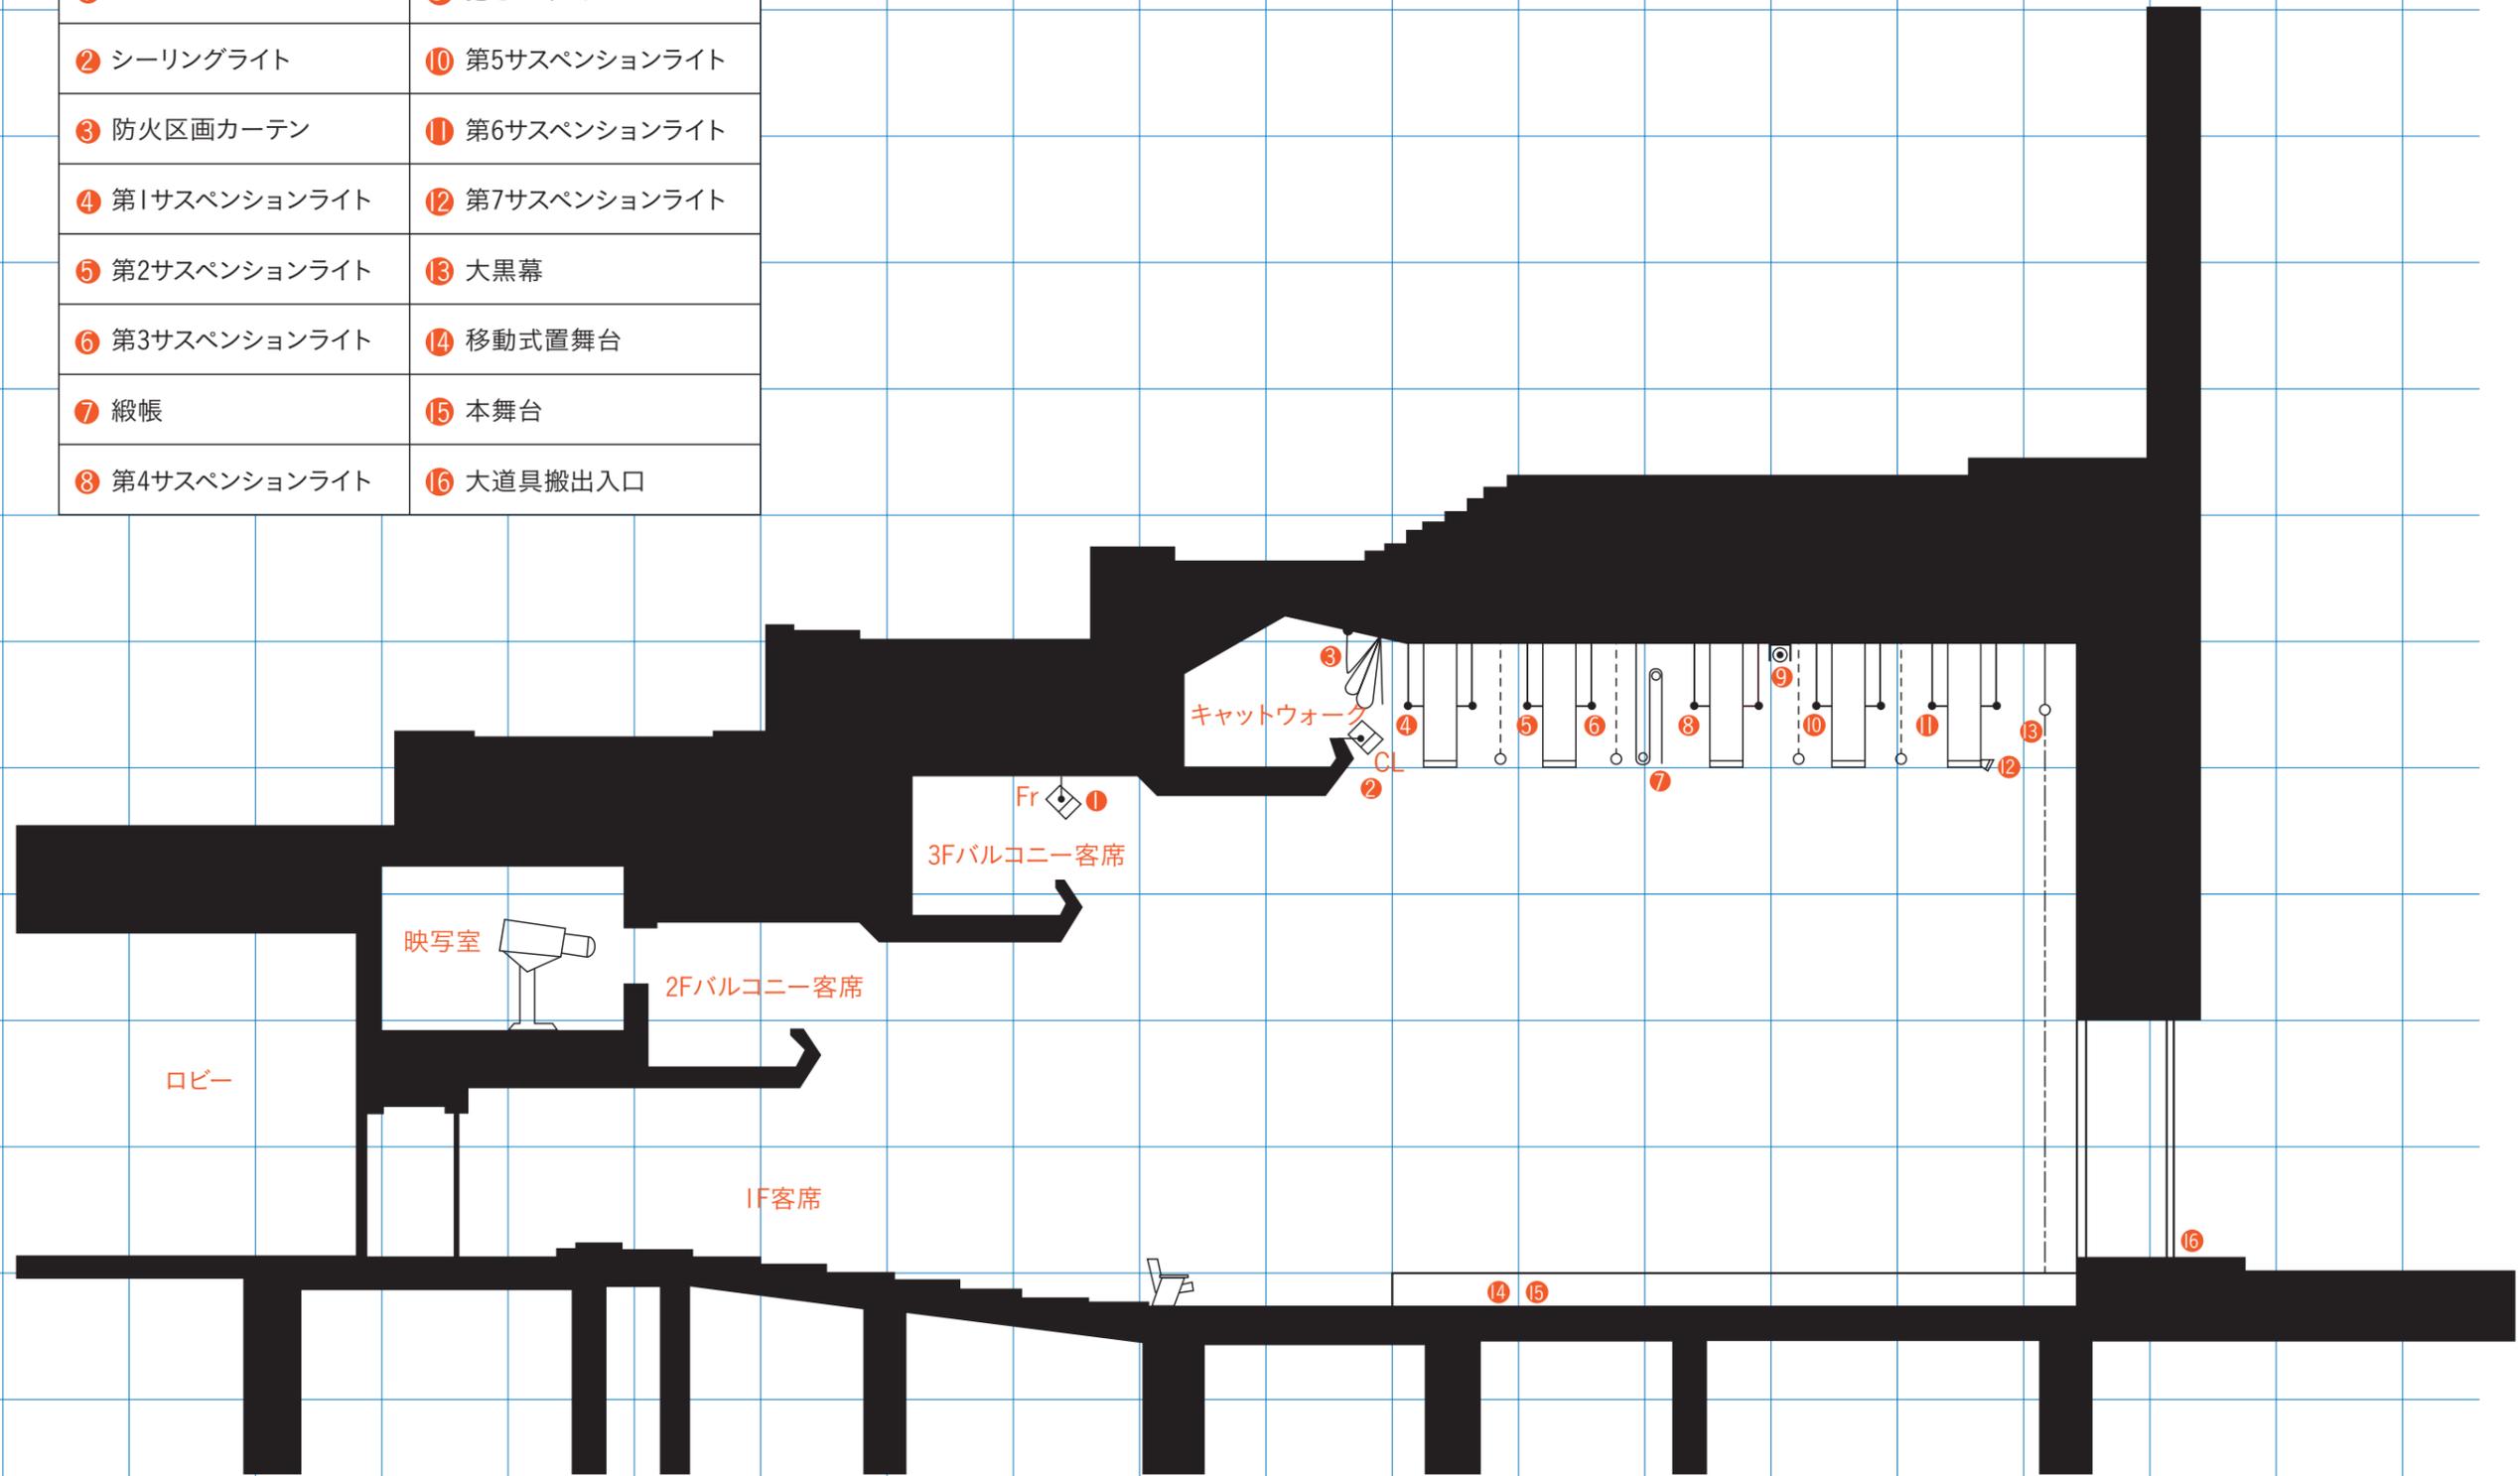

反響板セット図


① フロントライト・Fr	⑪ 第6サスペンションライト	● 手動式一点吊り
② シーリングライト・CL	⑫ 第7サスペンションライト	⊙ 電動式一点吊り
③ 防火区画カーテン	⑬ 大黒幕	○ スピーカーコンセント
④ 第1サスペンションライト	⑭ 手動ボタン	◎ マイクロフォンコンセント
⑤ 第2サスペンションライト	⑮ 手動ボタン	▣ フロアーコンセント2ヶ口
⑥ 第3サスペンションライト	⑯ 移動式スクリーン	▤ フロアーコンセント3ヶ口
⑦ 緞帳	⑰ 舞台機構操作盤	
⑧ 第4サスペンションライト	⑱ 大道具搬出入口	
⑨ 巻き上げ式スクリーン		
⑩ 第5サスペンションライト		

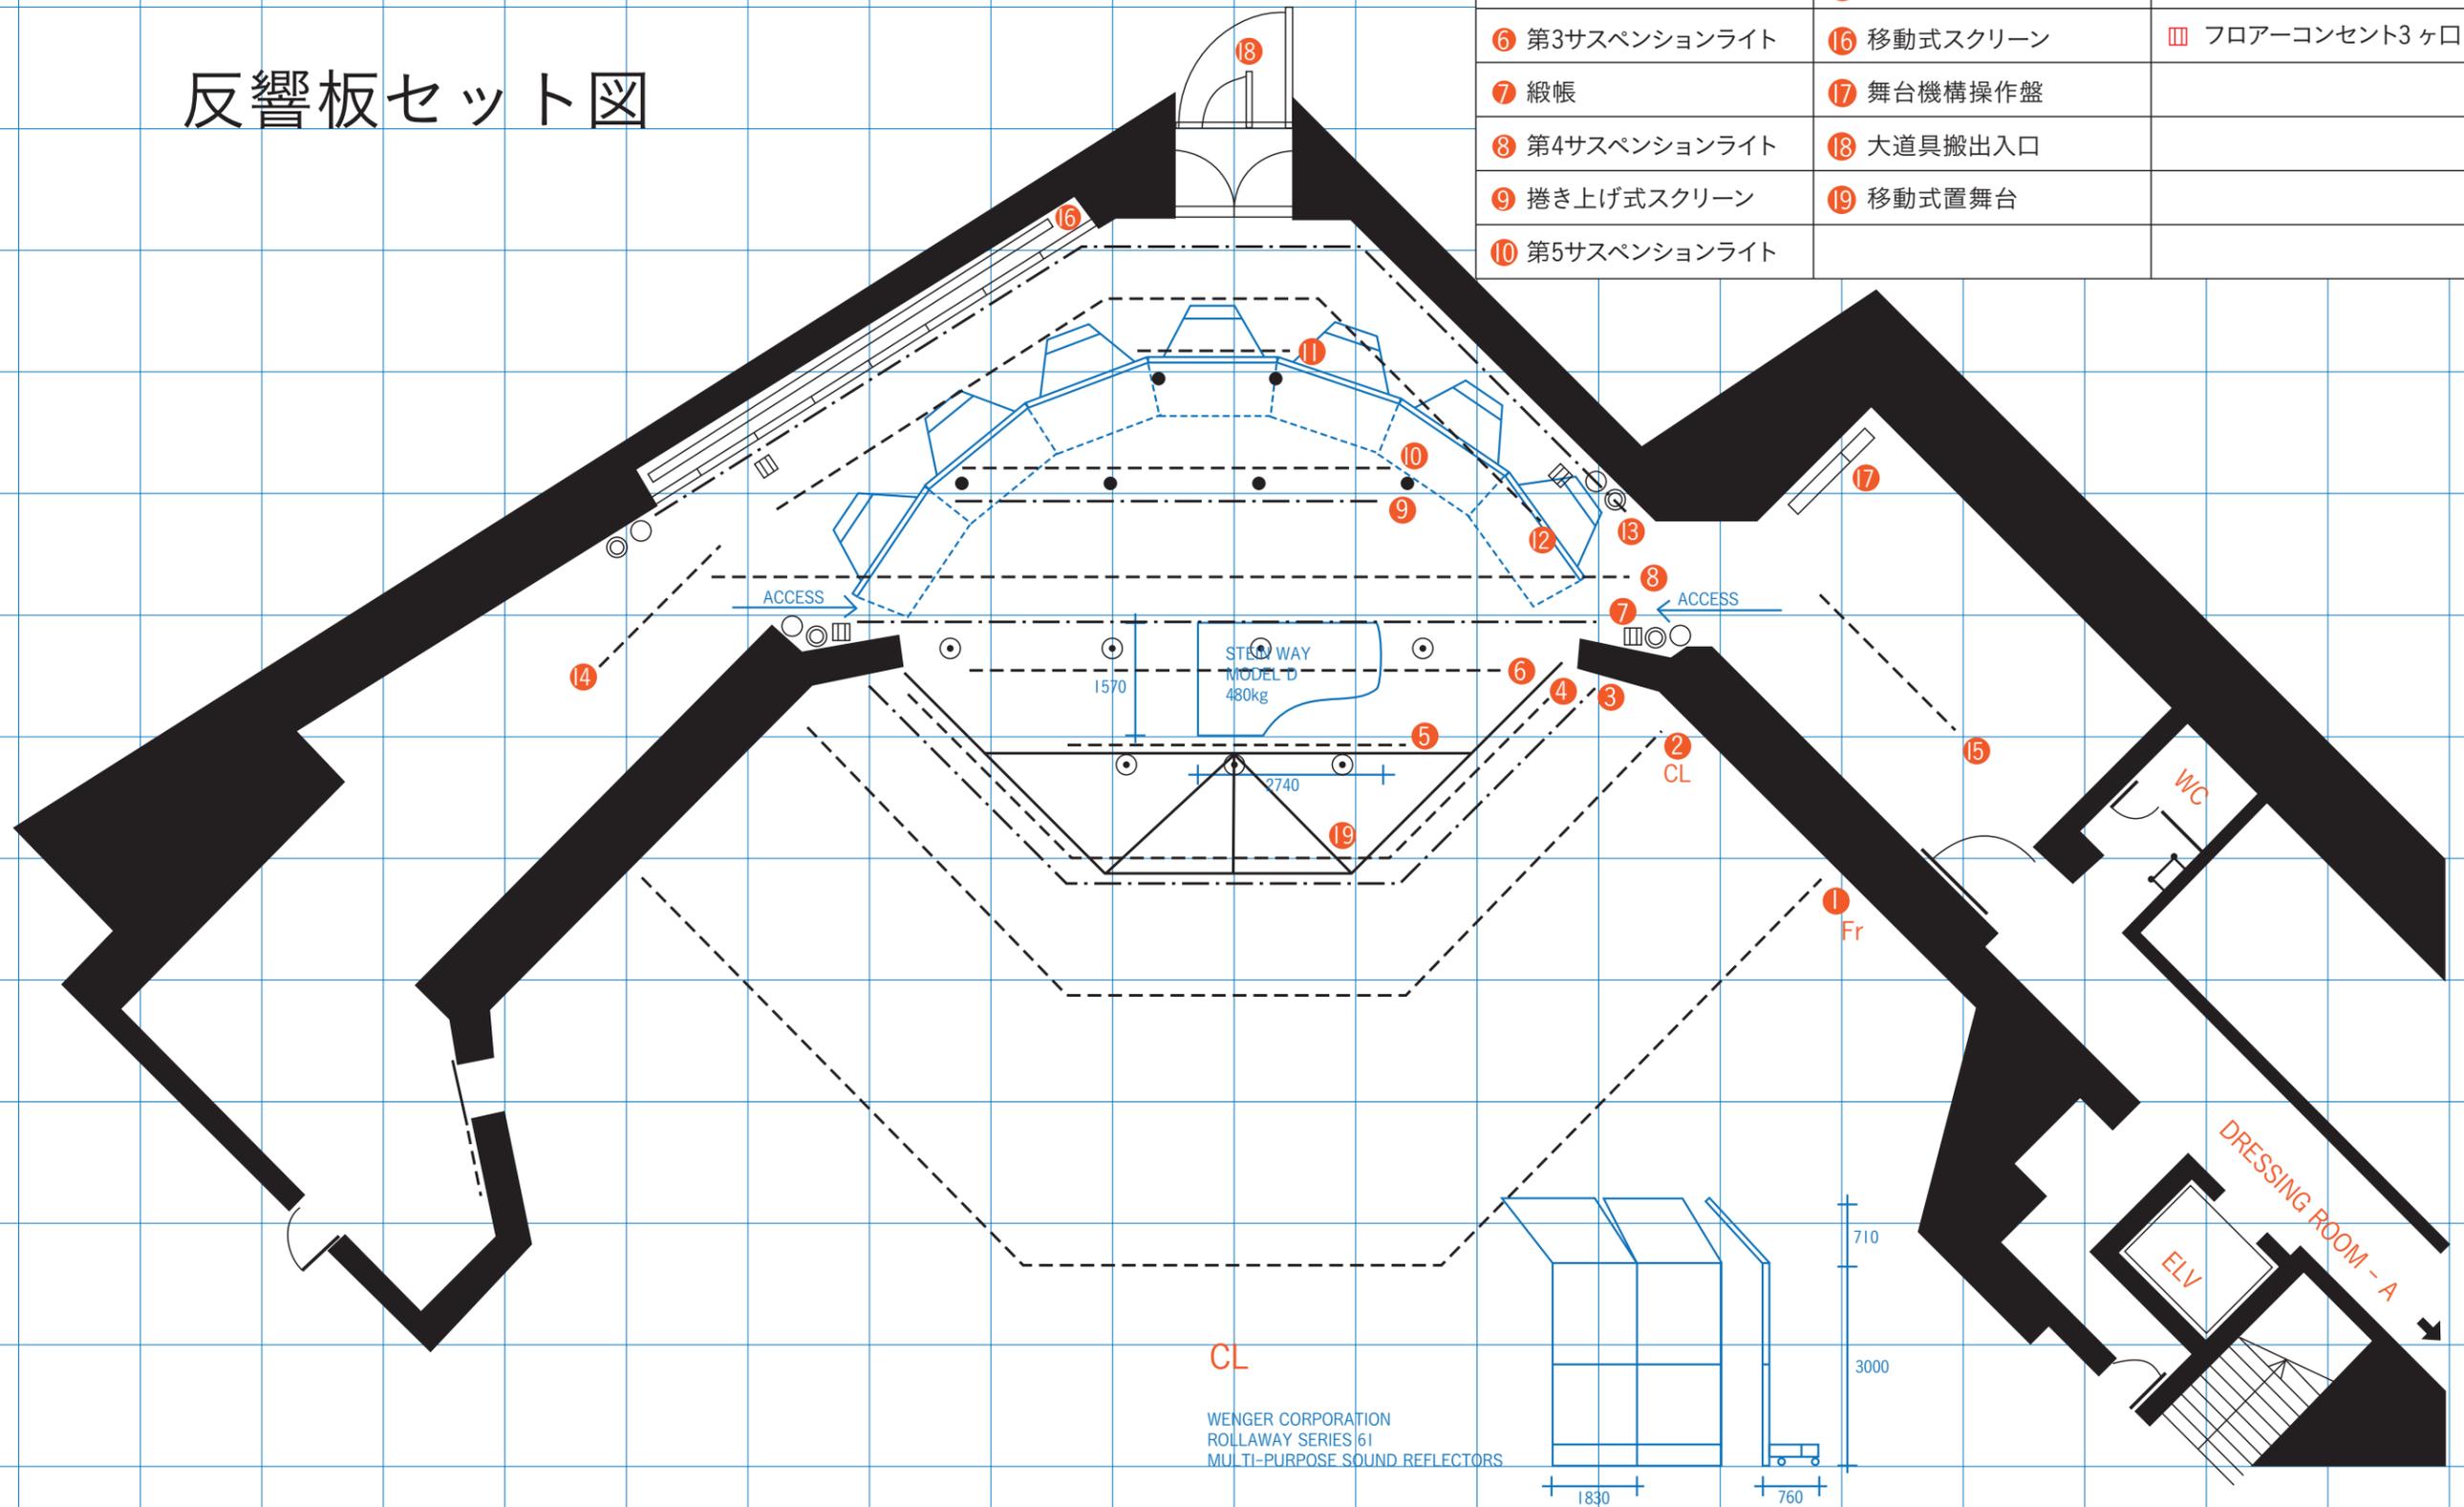

財団法人 草月会
草月ホール 舞台平面図 S: 1/50

大道具搬出入口

① 防火カーテン(24秒)	⑩ 第7サスペンションライト(9回路)
② 第1サスペンションライト(9回路)	⑪ 大黒幕
③ 第2サスペンションライト(3回路)	⑫ 移動式スクリーン
④ 第3サスペンションライト(9回路)	● 手動式一点吊り
⑤ 緞帳(15秒)	⊙ 電動式一点吊り
⑥ 第4サスペンションライト(9回路)	Fr フロントライト(11回路)
⑦ 巻き上げ式スクリーン	CL シーリングライト(8回路)
⑧ 第5サスペンションライト(6回路)	
⑨ 第6サスペンションライト(3回路)	

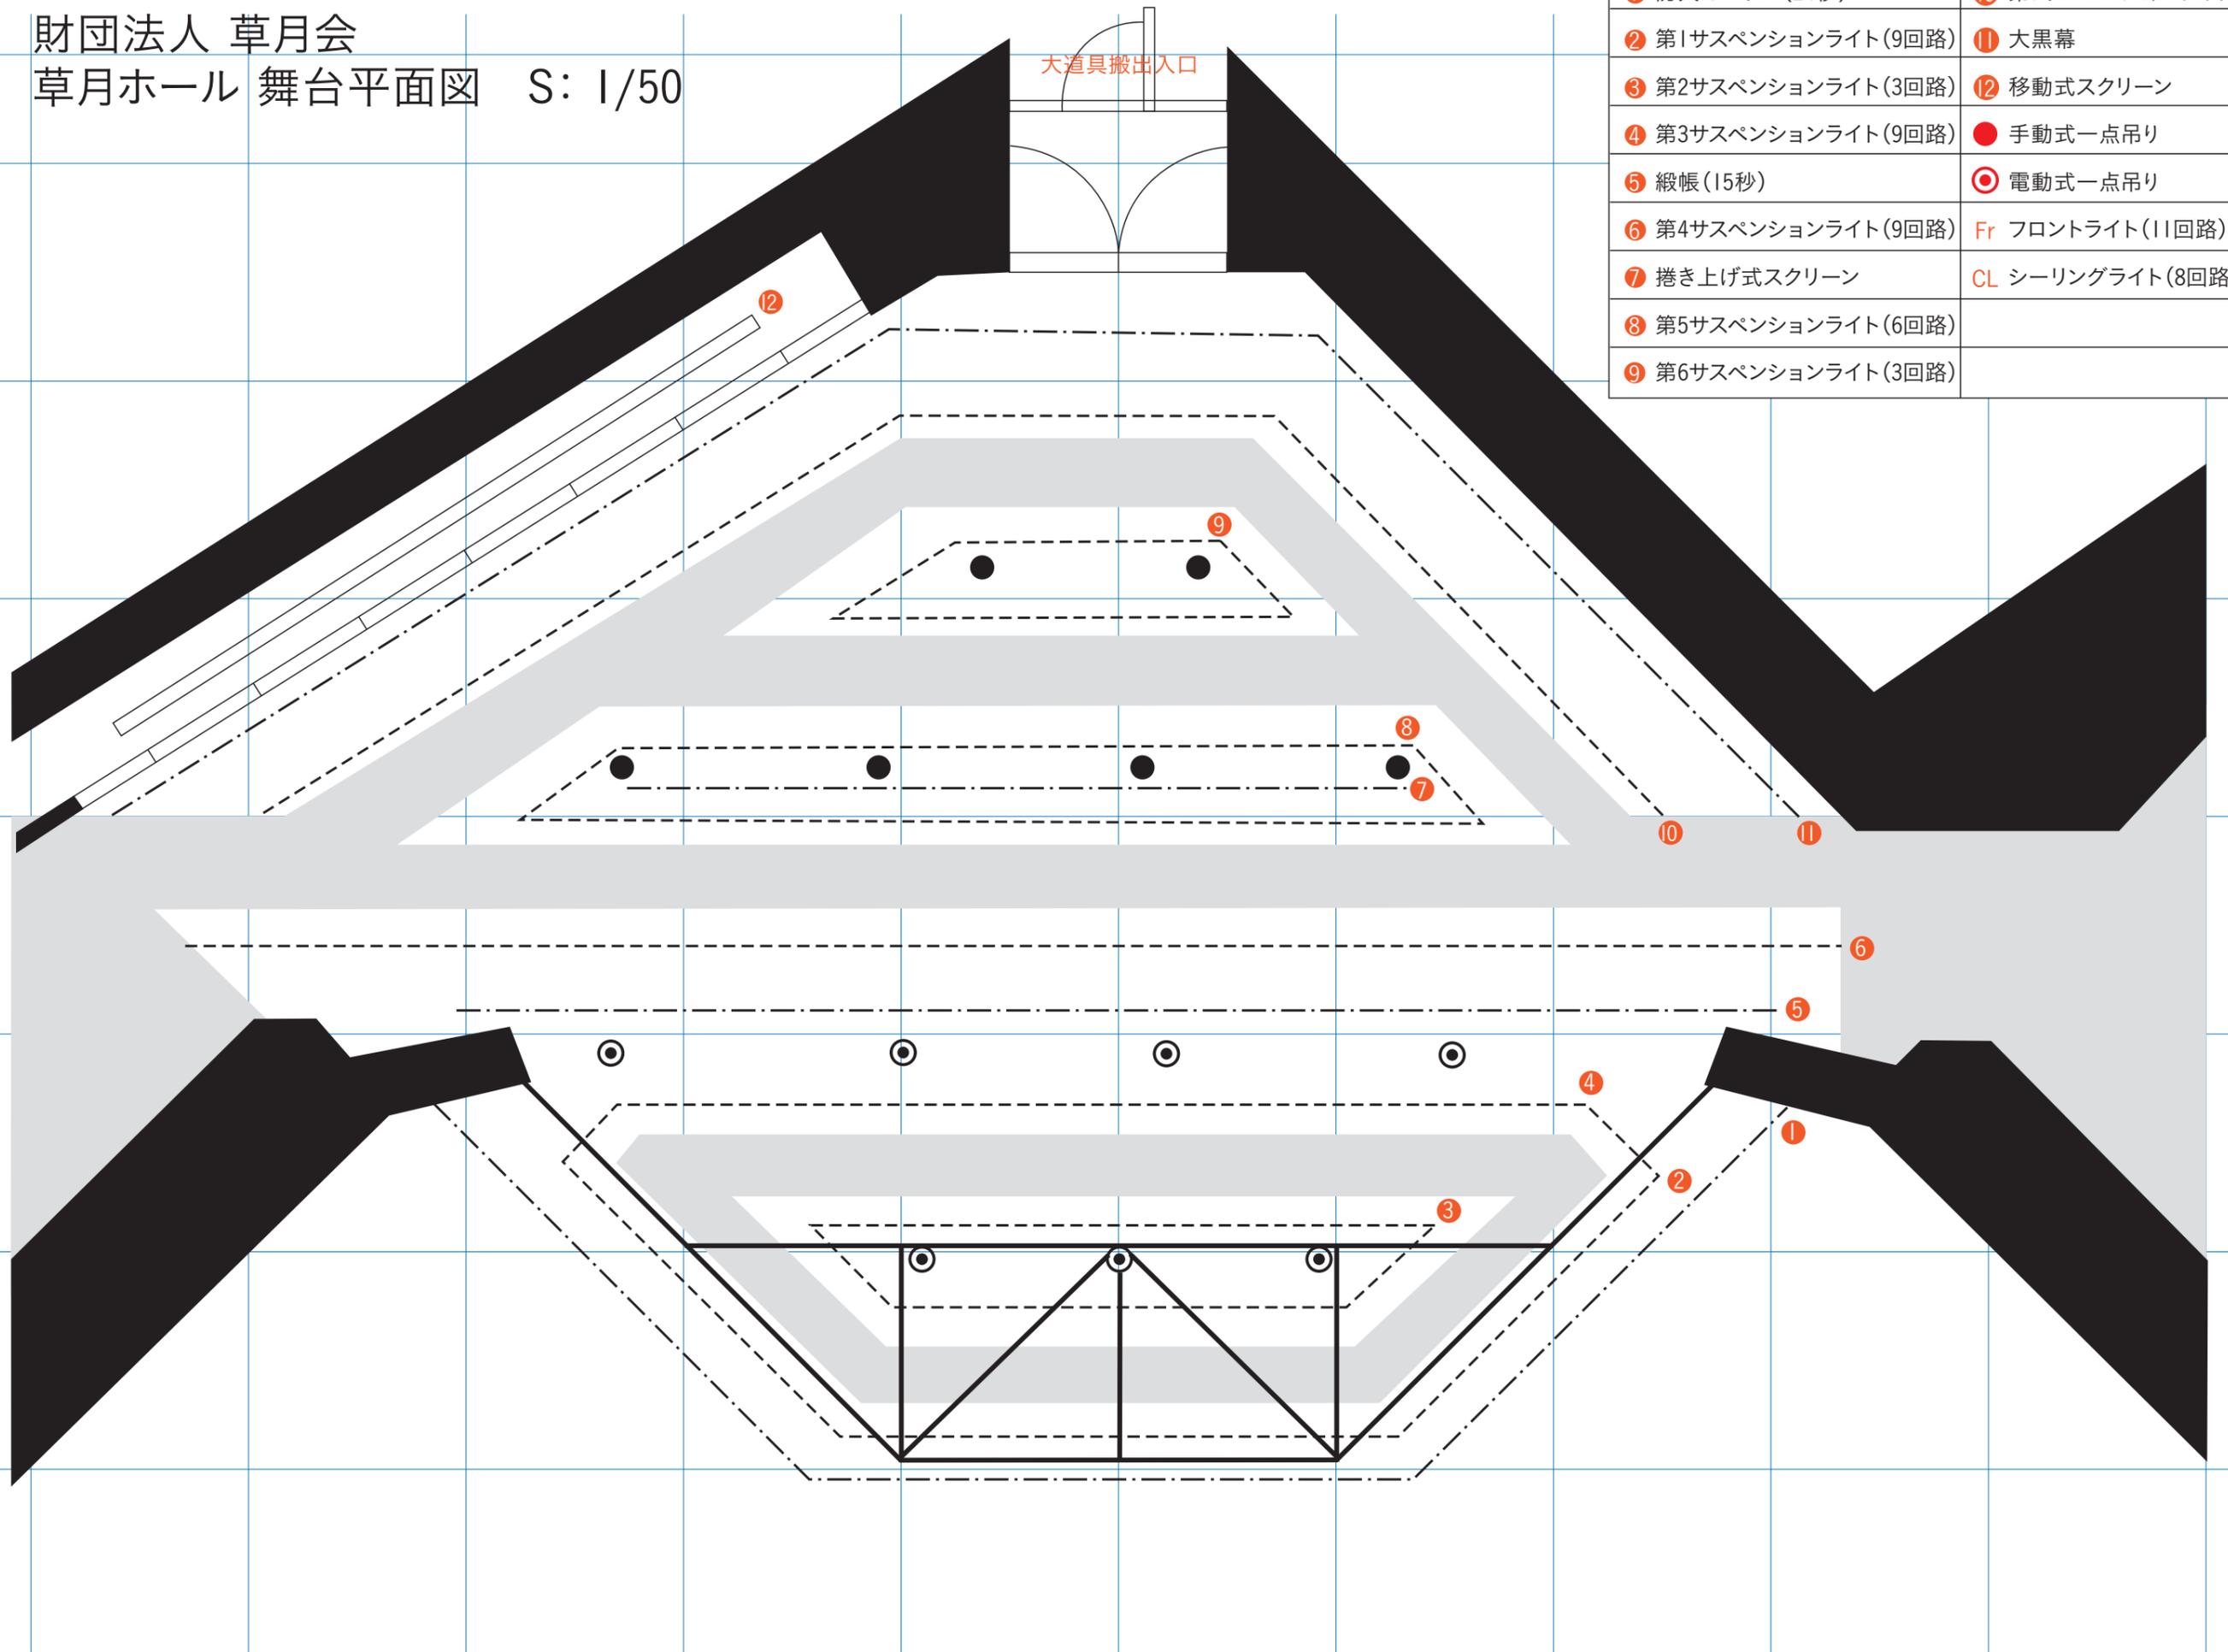

財団法人 草月会 草月ホール 舞台平面図 S: 1/100

① フロントライト・Fr	⑪ 第6サスペンションライト	● 手動式一点吊り
② シーリングライト・CL	⑫ 第7サスペンションライト	⊙ 電動式一点吊り
③ 防火区画カーテン	⑬ 大黒幕	○ スピーカーコンセント
④ 第1サスペンションライト	⑭ 手動バトン	⊙ マイクフォンコンセント
⑤ 第2サスペンションライト	⑮ 手動バトン	▣ フロアーコンセント3ヶ口
⑥ 第3サスペンションライト	⑯ 移動式スクリーン(映画)	
⑦ 緞帳	⑰ 舞台機構操作盤	
⑧ 第4サスペンションライト	⑱ 大道具搬出入口	
⑨ 巻き上げ式スクリーン		
⑩ 第5サスペンションライト		

